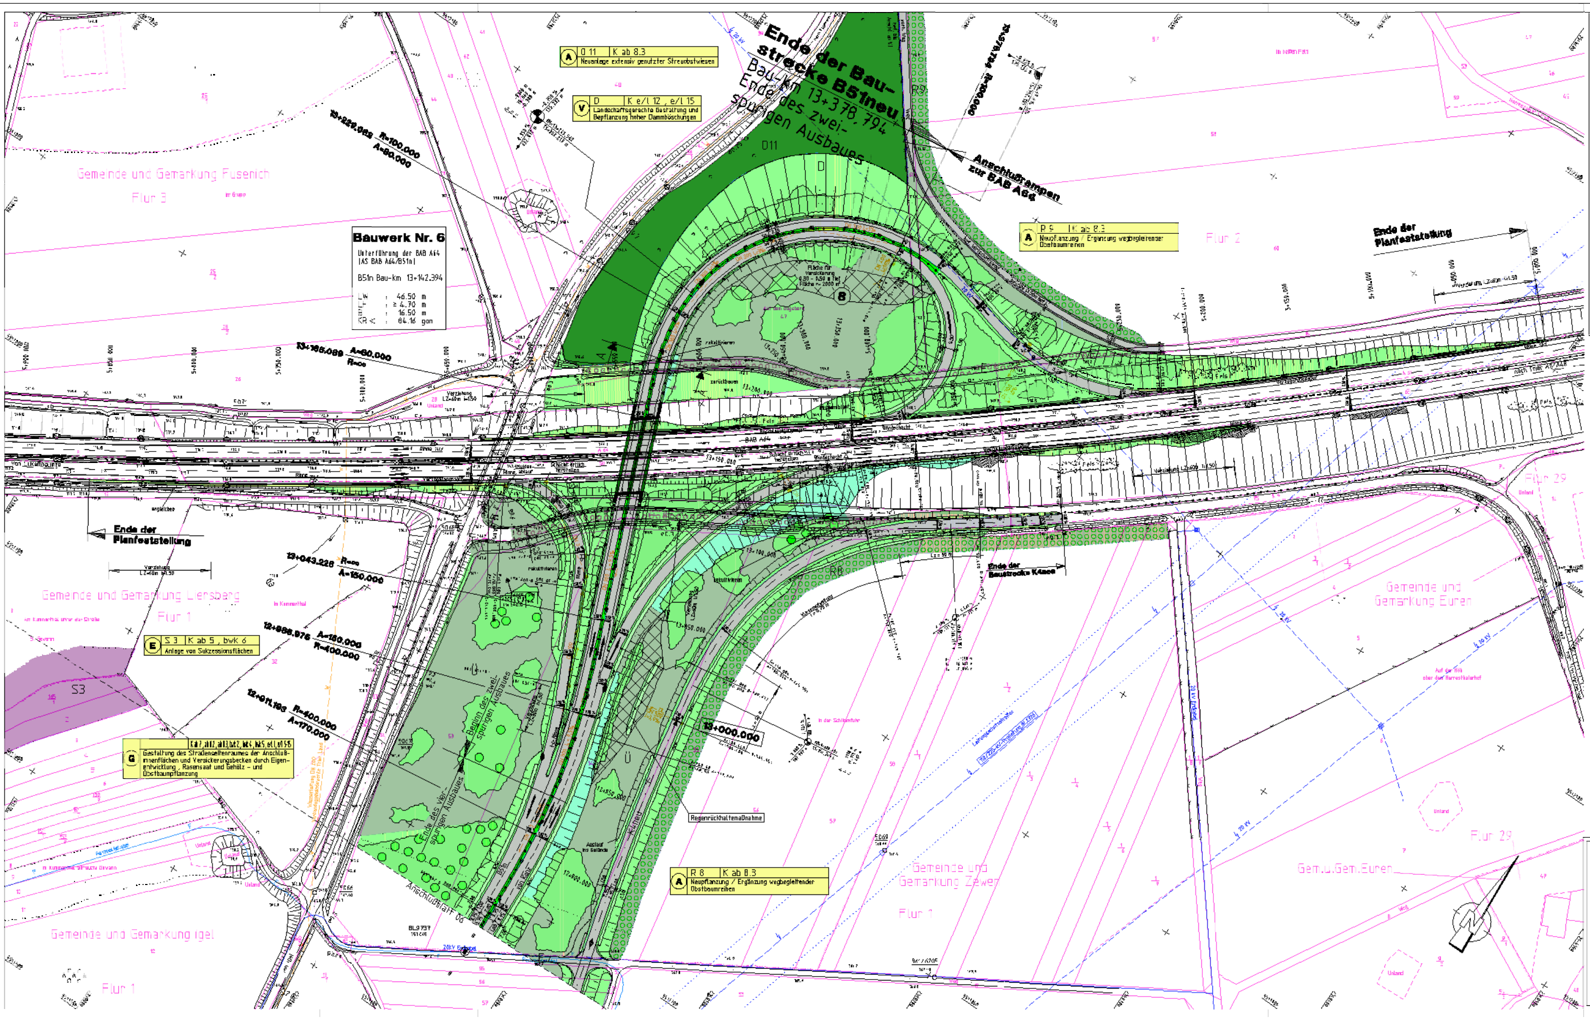
Ende der Baustrecke B51neu
Bau-km 13+378,794
Ende des zweispurigen Ausbaues
O 11 | K ab 8.3
Neuanlage extensiv genutzter Streuobstwiesen
D | K e/l 12 , e/l 15
Landschaftsgerechte Gestaltung und Bepflanzung hoher Dammböschungen
Anschlußrampen zur BAB A64
R 9 | K ab 8.3
Neupflanzung / Ergänzung wegbegleitender Obstbaumreihen
Ende der Planfeststellung
Bauwerk Nr. 6
Unterführung der BAB A64 (AS BAB A64/B51n)
B51n Bau-km 13+142.394
LW : 46.50 m
LH : ≥ 4.70 m
B : 16.50 m
KR ∢ : 84.16 gon
13+166.089 A=60.000 R=∞
13+224.068 R=100.000 A=60.000
Gemeinde und Gemarkung Fusenich
Flur 3
Flur 2
Flur 29
BAB A64
Ende der Planfeststellung
Verziehung LZ=60m i=1.50
Gemeinde und Gemarkung Liersberg
Flur 1
In Kammerthal
13+043.228 R=∞ A=150.000
12+986.976 A=150.000 R=400.000
12+911.193 R=400.000 A=170.000
S 3 | K ab 5 , bwK 6
Anlage von Sukzessionsflächen
S3
K ab 7, ab 12, ab 13, bwK 2, bwK 4, bwK 5, e/l 1, e/l 5-15
Gestaltung des Straßenseitenraumes der Anschlußinnenflächen und Versickerungsbecken durch Eigenentwicklung , Rasensaat und Gehölz – und Obstbaumpflanzung
Wasserleitung DN 200
13+000.000
In der Schlammfuhr
Regenrückhaltemaßnahme
R 8 | K ab 8.3
Neupflanzung / Ergänzung wegbegleitender Obstbaumreihen
Ende der Baustrecke K4neu
Gemeinde und Gemarkung Euren
Gemeinde und Gemarkung Zewen
Flur 1
Gem.u.Gem.Euren
Gemeinde und Gemarkung Igel
Flur 1
D11
D
R9
R8
Ü
Anschlußast Ost

Legende zu landschaftspflegerischen Maßnahmen

AE	alt- und totholzreiche Laubwälder
L	Laubwaldbestände (Neupflanzung)
D	Landschaftsgerechte Dammböschungen
▨	Wasserundurchlässige Dammbasis
▨	Entsiegelung [illegible]
SG	Magerwiesen
F	Lichte Baumbestände
G	Standortgerechte Baum- und Strauchgruppen
R	Ortsrandeingrünung
LV	Kurzfristiger Nadelholzumbau
M	Magerrasen
N	Streuobstwiesen (Wiederherstellung)
O	Streuobstwiesen (Neupflanzung)
P	Obstbaumreihen
S	Sukzessionsflächen
SS	Sukzessionsflächen mit lenkenden Maßnahmen
	Naturnahes Stillgewässer
	Naturnahes Fließgewässer
	Wanderwege mit Aussichtspunkte
WB	Wildbrücke
WR	Waldrandaufbau
	Deponieflächen für Überschußmassen

Gestaltung des Straßenseitenraumes, der Anschlußinnenflächen und Versickerungsbecken durch:

🟦	Eigenentwicklung / Sukzession
🟩	Landschaftsrasen
🟩	Gehölzpflanzung
🟩	Gehölzpflanzung mit hohem Baumanteil
🟩	Pflanzung hochstämmiger Obstbäume
🟩	Pflanzung markanter Laubbäume

Befristete Maßnahmen, Regelungen während der Bauphase

BT	Auszäunung für Baumbestände, Einrichtung von Schutzmaßnahmen

Maßnahmentyp u. laufende Nummer

A	AE 1	K ab 8.2
	Entwicklung naturnaher, alt- und totholzreicher Laubwälder durch Nutzungsbeschränkung	

Bezug zur laufenden Konfliktnummer

Erklärung der Maßnahme

A Ausgleichsmaßnahmen   S Schutzmaßnahmen   V Vermeidungsmaßnahmen
E Ersatzmaßnahmen   G Gestaltungsmaßnahmen

Legende der straßentechn. Planung

Auftrag, Böschung/auffüllen
Bankett
Rinne
Fahrbahn / begrünter Mittelstreifen
Bankett – Rinne
Mulde
Abtrag, Böschung/anschütten

Grünfläche
Gehweg
befestigter Wirtschaftsweg
unbefestigter Wirtschaftsweg

geplante Entwässerung
geplanter Schacht
geplanter Muldeneinlauf

Neigungsbrechpunkt mit Angabe von Gefälle und Steigung in Prozent
Länge der Gefäll- bzw. Steigungsstrecke und Halbmesser
2.50% Fahrbahnquerneigung
Tiefpunkt
Hochpunkt
Bohrloch P903 (aus Bodenuntersuchung von 10.97)
Regenrückhaltemaßnahme

Legende der Versorgungsleitungen

Stadtwerke
Wasserleitung DN 125

Deutsche Bahn
Fern- u. Signalkabel

Amer
Steuerkabel

RWE
Freileitung 220 kV, 110 kV
20 kV
Erdkabel 20 kV

Telekom
Fernmeldekabel

Verbandsgemeindeverwaltung Trier-Land
Wasserleitung DN 200

Verbandsgemeinde Konz
Kanal Schacht Ablauf
Wasserleitung DN 250

Die Lage der Versorgungsleitungen sind auf der Grundlage der Unterlagen der Versorgungsträger **graphisch** eingepaßt

Bestätigung

Dieser Plan hat nach vorheriger ortsüblicher Bekanntmachung

am ……… in der Zeit
vom ……… bis ………
zur allgemeinen Einsicht bei der

………………………………

ausgelegen.

……………… den ………………

………………………………
(Unterschrift)

Blatteinteilung

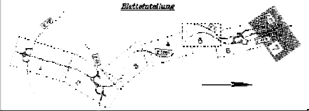

Rheinland-Pfalz
LANDESBETRIEB STRASSEN UND VERKEHR
TRIER
-Projektbüro-

L S V

- Planfeststellung -
Neubau der B51 zwischen B419 und BAB A64
Westumfahrung Trier, sog. Moselaufstieg

Lageplan (integrierte Darstellung)
Maßstab 1:1000

Straße	Nächster Ort	Unterlage	Blatt
B 51	Trier	7	7
km	7+357,000		
bis km	13+378,794	Bau-Km 12+850.000 bis 13+378.794	

Entwurfsbearbeitung

Ing.-Büro W. Keller GmbH
Feldmannstraße 72-74
66119 Saarbrücken
Tel. 0681 / 92650-0 Fax 0681 / 92650-73
e-mail: keller.sb@t-online.de

FÖA Landschaftsplanung
Auf der Redoute 12
54296 Trier
Tel. 0651 / 910480-0 Fax 0651 / 91048-50
e-mail: info@foea.de

bearb.:	BARO	Datum: März 2003	bearb.:	ZACHAY	Datum: März 2003
gez.:	RECH	Datum: März 2003	gez.:	MEIER	Datum: März 2003
gepr.:		Datum: März 2003	gepr.:		Datum:

geprüft LSV TRIER, -Projektbüro- vom Datum: 30.04.2003

Nr.	Art der Änderung	Datum	Name
01			
02			
03			
04			
05			

Aufgestellt:
Trier, den 05.05.2003
i.A.

Festgestellt: