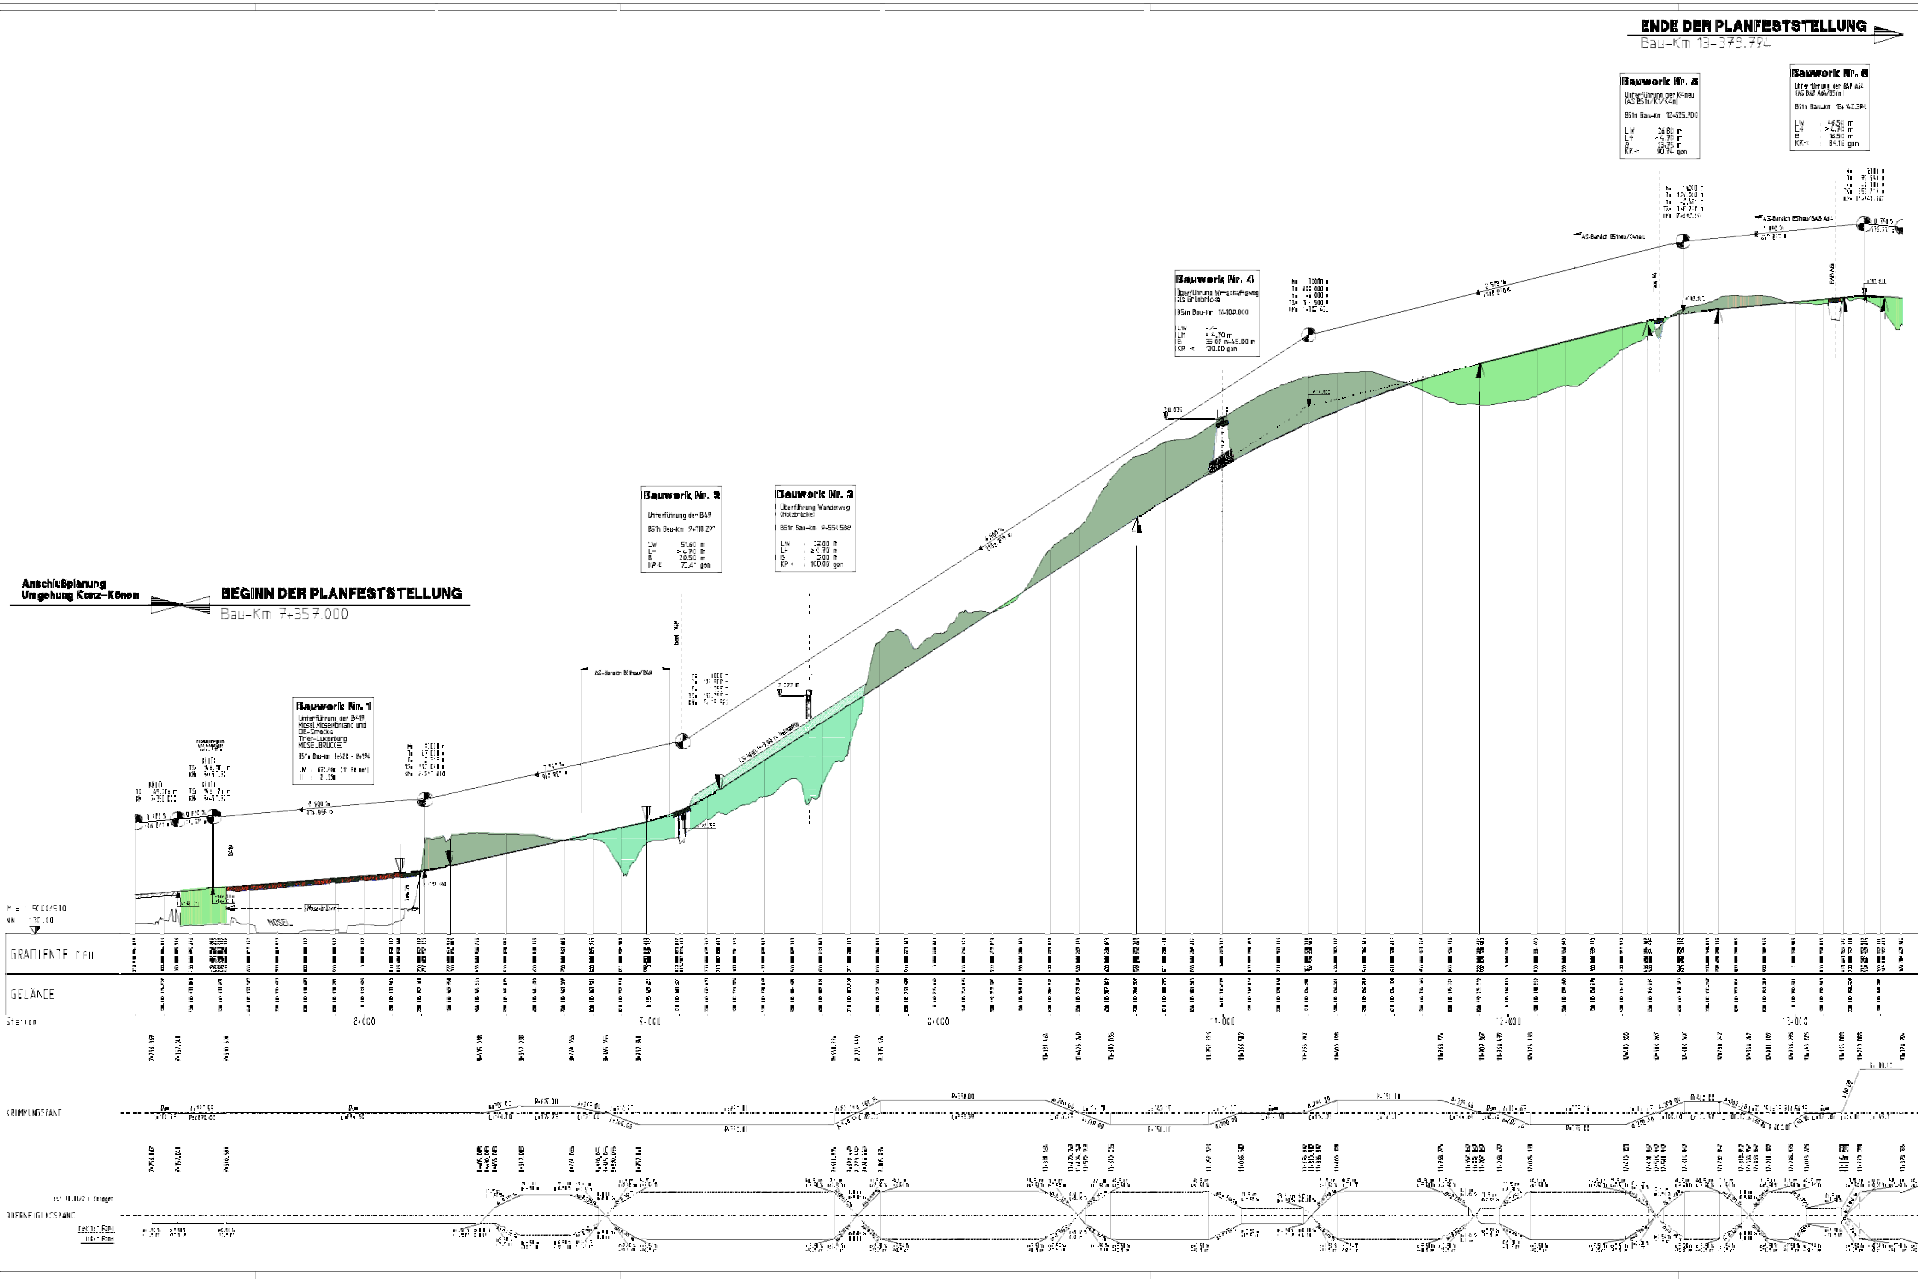

– Planfeststellung –

Neubau der B51 zwischen B419 und BAB A64
Westumfahrung Trier, sog. Moselaufstieg

Übersichtshöhenplan
Maßstab 1:1000/100

Blatt-Nr.	Anzahl Blätter
4	1

Feststellungsvermerk

Trier, den 07.03.2013

Festgestellt: