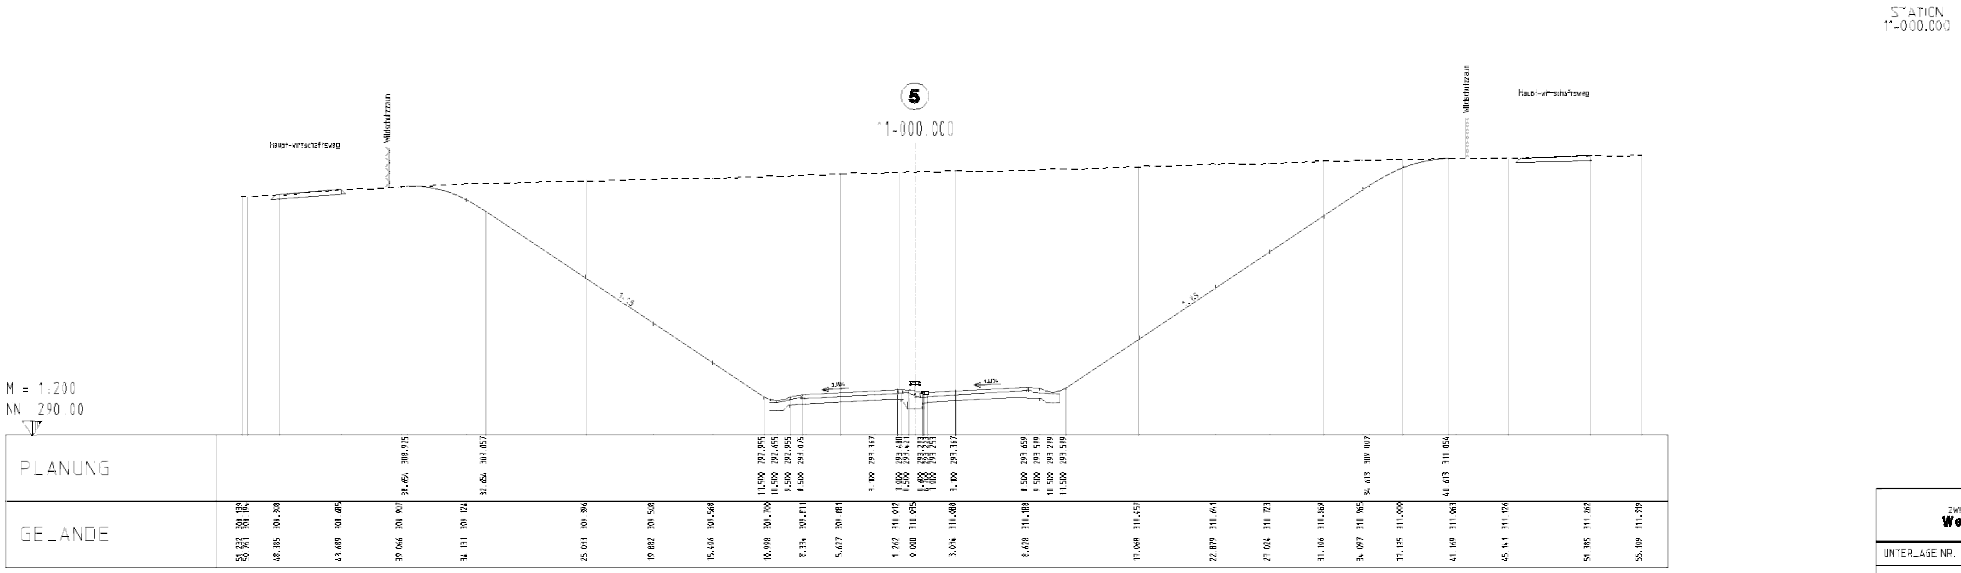

B51 neu
zwischen B419 und BAB A64
Westumfahrung Trier
sog. Mosslaufstieg

UNTERLAGE NR. 15.2	BLATT NR. 5
QUERPROFILE	M 1:200

Charakter. Profile

AUFGESTELLT: LANDESBETRIEB STRASSEN UND VERKEHR TRIER -Projektstelle-

AUFN.: ERDEBEL AEROCAM GMBH SAARBRÜCKEN PHOTOGRAMM.

AUSW.: INGEBÜRO W. KELLER GMBH SAARBRÜCKEN

0.21 Pm / 0.05 Sm / x=0.2 x=1