STATION
11+650 000

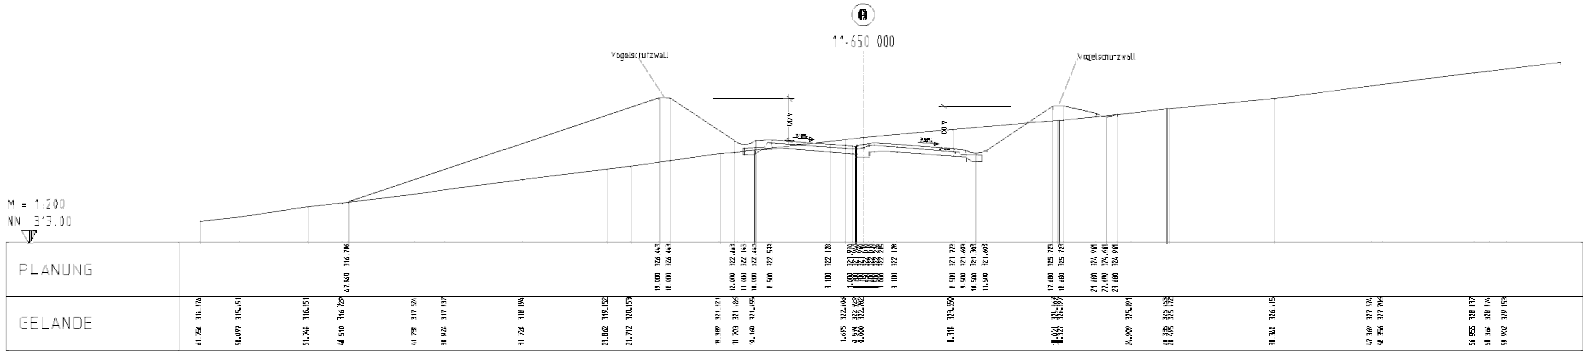

B61 neu
zwischen B419 und BAB A64
Westumfahrung Trier
sog. Moselaufstieg

UNTERLAGE NR. 15.2	BLATT NR. 6
QUERPROFILE	M 1:200

Charakter. Profile

AUFGESTELLT: LANDESBETRIEB STRASSEN UND VERKEHR TRIER -PROJEKTBÜRO-

AUFW. STEFFEL ABSOLAM DIPL. BAUBRIEFEN PROGRAMM

AUSW. INGBERG V. KELLER DIPL. BAUBRIEFEN