STATION
12+000.000

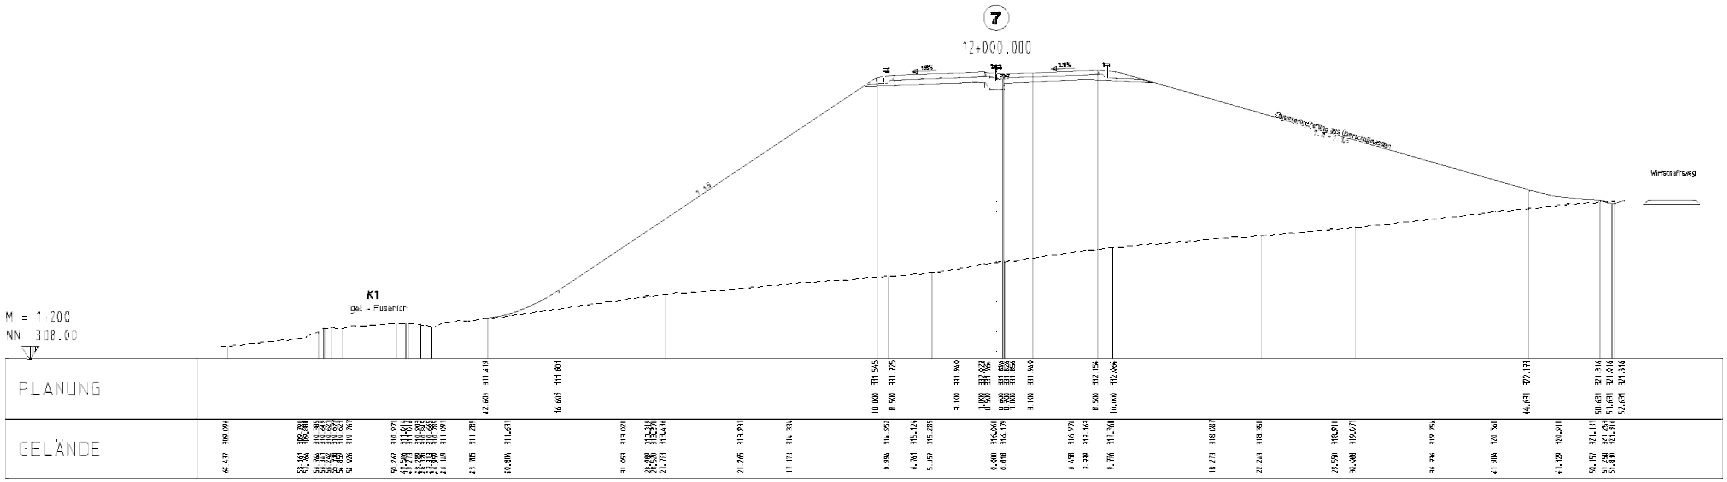

B51 neu
zwischen B 269 und B 51 / A 64
Westumfahrung Trier
OPG. NOSSERVITSTR.

UNTERLAGE NR. 15.2	BLATT NR. 7
QUERPROFILE	M 1:200

Charakter. Profile

AUFGESTELLT: Ingenieur- und Vermessungsbüro Dipl.-Ing. Heinz Engel
NUFN. STEPEL, JERICHOW GMBH, SAARBRÜCKEN (PHOTOGRAMM.)
NUFN. WEBER UND WELLER GMBH, SAARBRÜCKEN