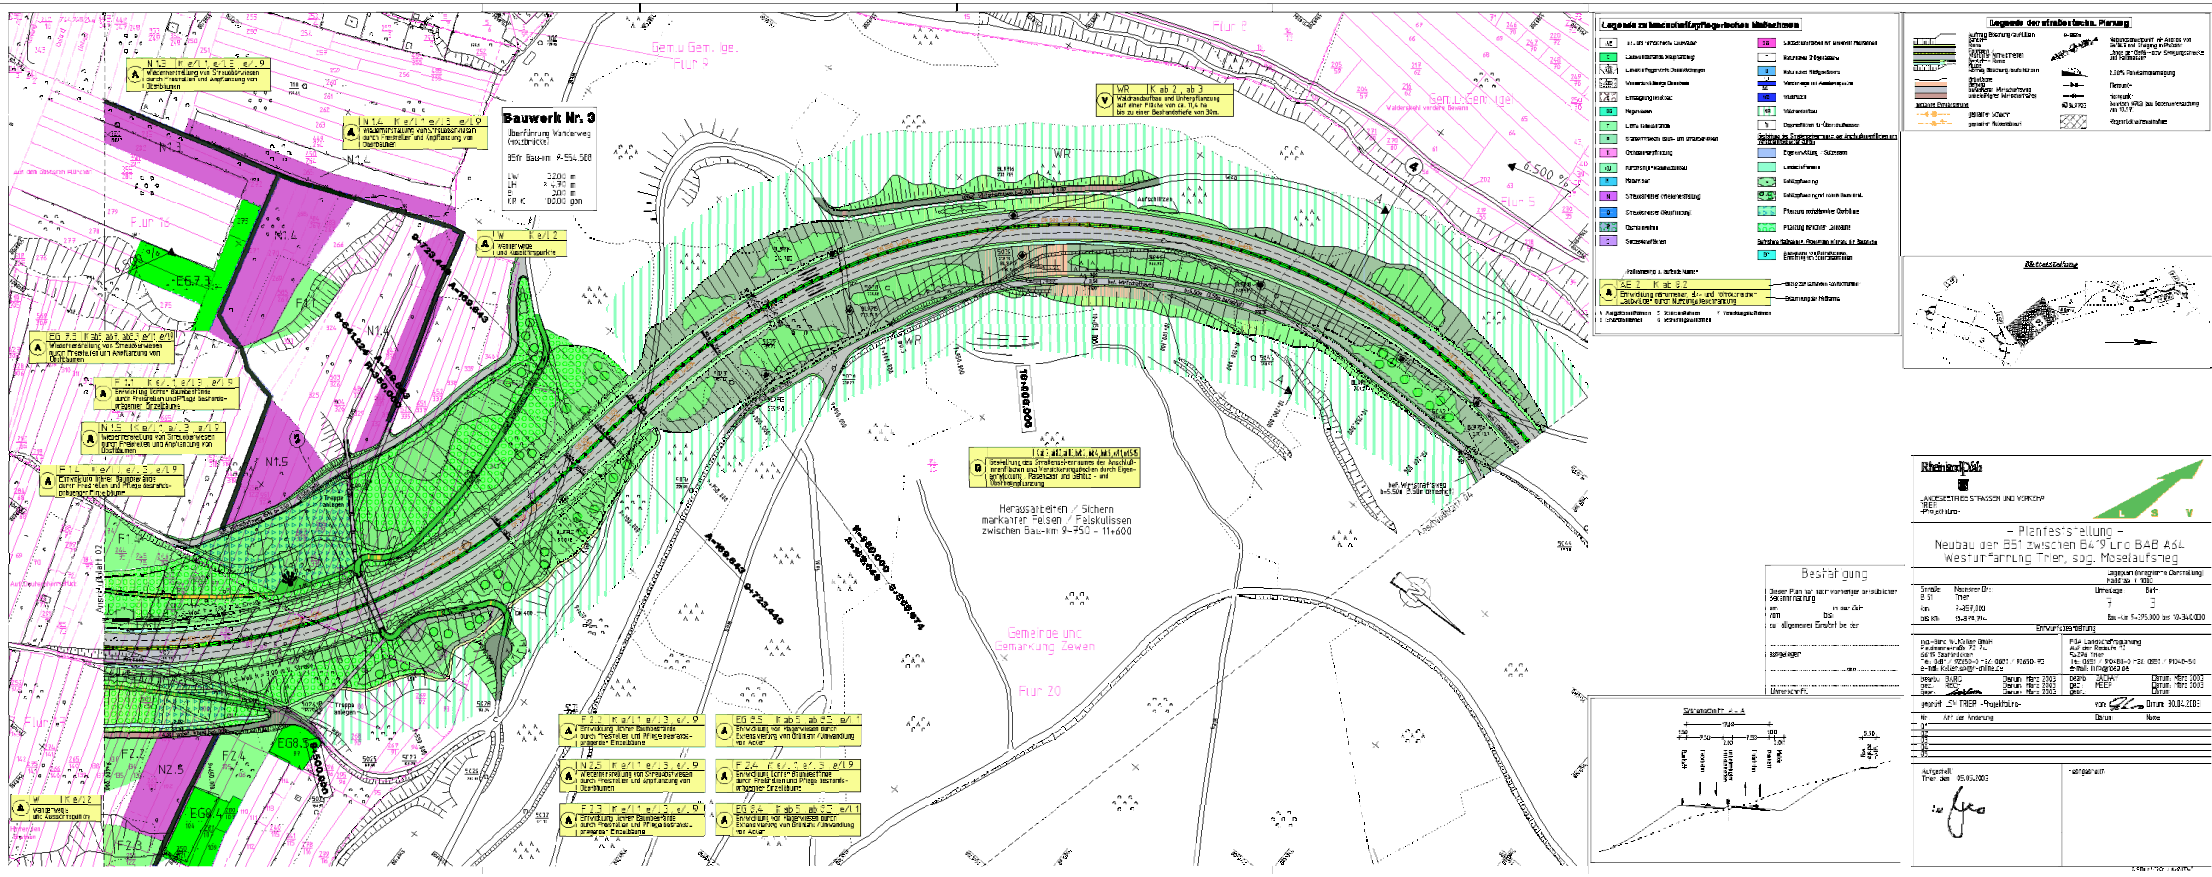
Bauwerk Nr. 3
Überführung Wanderweg
(Radfahrer)
Bau-km 9+554,500
Gem u Gem. Ige.
Flur 5
Flur 15
Flur 20
Gemarkung Zewen
Herausarbeiten / Sichern markanter Felsen / Felskulissen zwischen Bau-km 9+750 – 11+600
Legende zu landschaftspflegerischen Maßnahmen
Legende der einzelnen techn. Planung
Bestätigung
Rheinland Pfalz
LSV
– Planfeststellung –
Neubau der B51 zwischen Bk 9+0 und BAB A64
Westumfahrung Trier, sog. Moselaufstieg