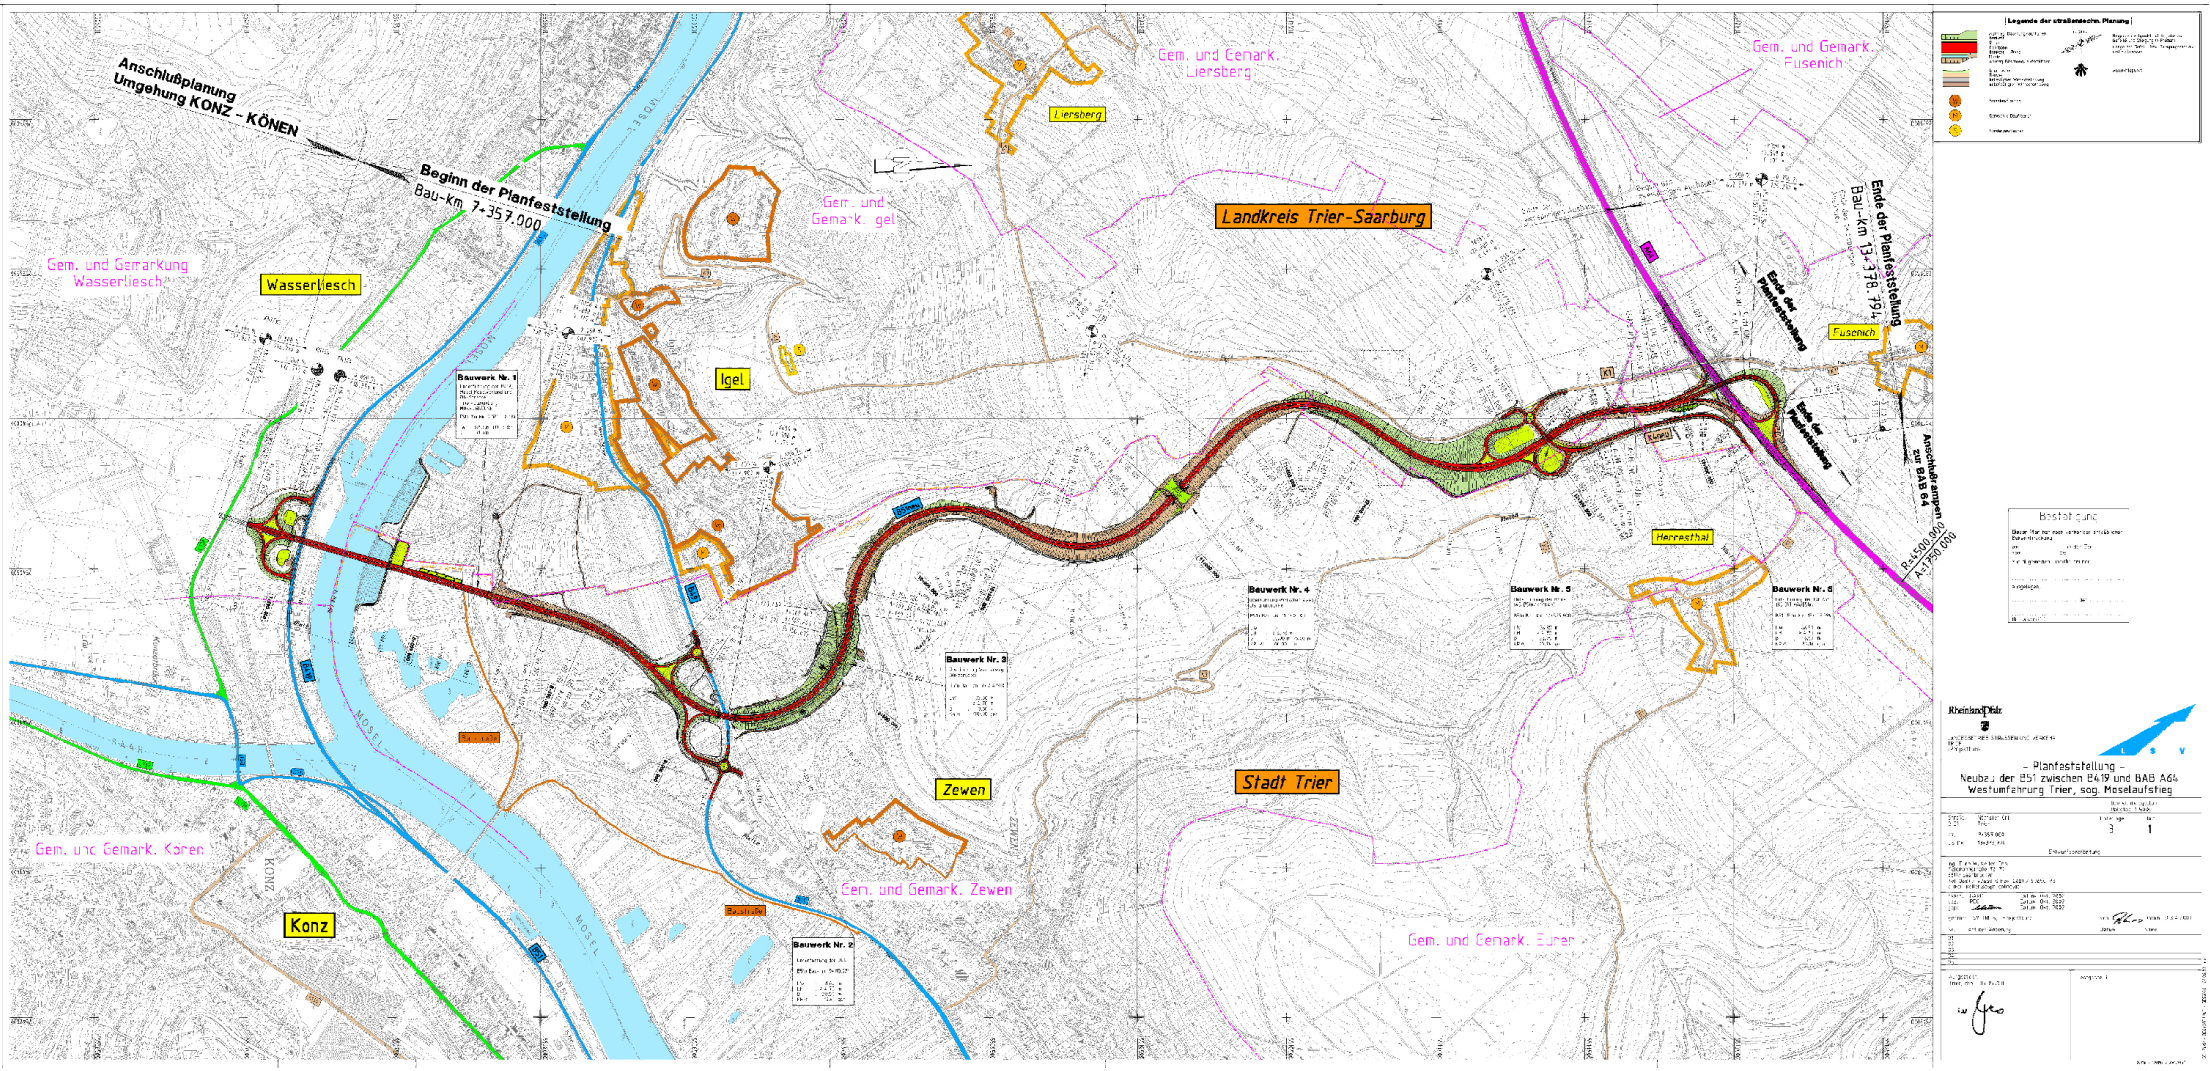

Anschlußplanung
Umgehung KONZ - KÖNEN
Beginn der Planfeststellung
Bau-km 7+357.000
Gem. und Gemarkung
Wasserliesch
Wasserliesch
Gem. und Gemark. Liersberg
Liersberg
Gem. und Gemark. Igel
Igel
Landkreis Trier-Saarburg
Gem. und Gemark. Fusenich
Ende der Planfeststellung
Bau-km 13+378.794
Fusenich
Ende der Planfeststellung
Ende der Planfeststellung
Anschlußrampen zur BAB 64
R=4500.000
A=1750.000
Herresthal
Bauwerk Nr. 1
Bauwerk Nr. 2
Bauwerk Nr. 3
Bauwerk Nr. 4
Bauwerk Nr. 5
Bauwerk Nr. 6
Zewen
Stadt Trier
Gem. und Gemark. Zewen
Gem. und Gemark. Kören
Konz
Gem. und Gemark. Euren
MOSEL
KONZ
Legende der straßentechn. Planung
Bestätigung
RheinlandPfalz
- Planfeststellung -
Neubau der B51 zwischen B419 und BAB A64
Westumfahrung Trier, sog. Moselaufstieg
3
1