


STATION


M = 1:200
NN 351,00

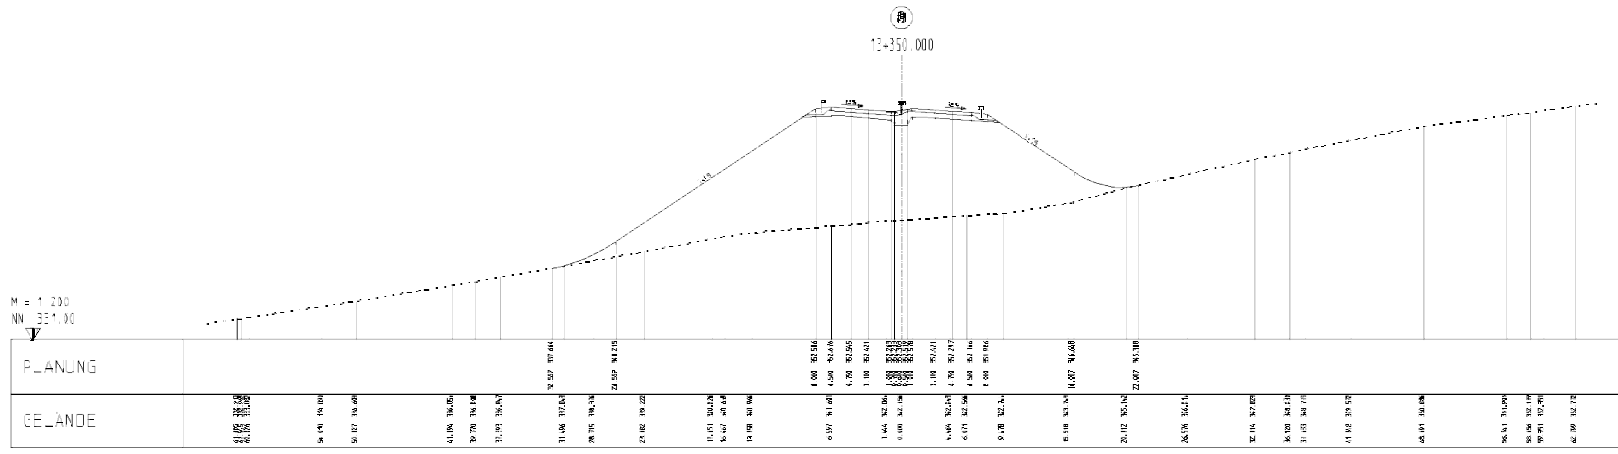

QUERSCHNITT M 1:200	
Charakter-Profile	
