


STATION
9+200.000

2
9+200.000

M = 1:200
NN 168.00

P_LANUNG

GELÄNDE

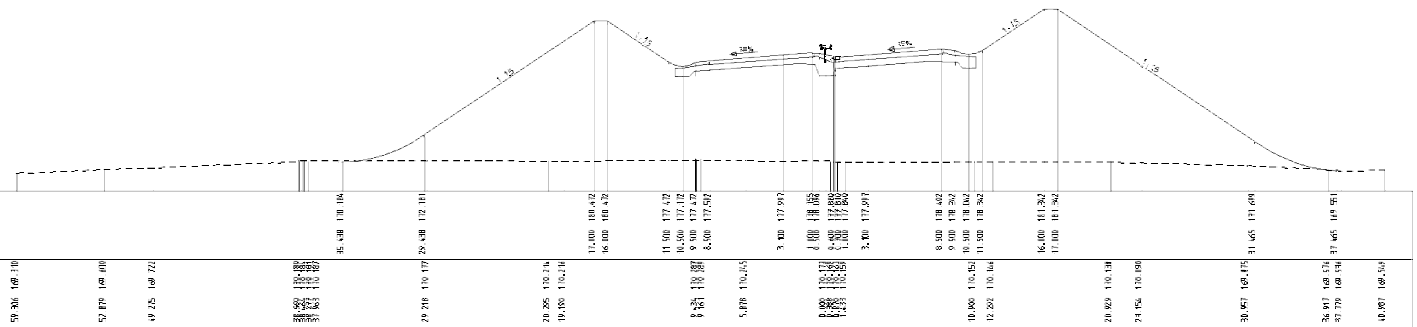

UNTERLAGE NR. 15.2	BLATT NR. 2
QUERPROFILE	M 1:200
Charakter. Profile	
