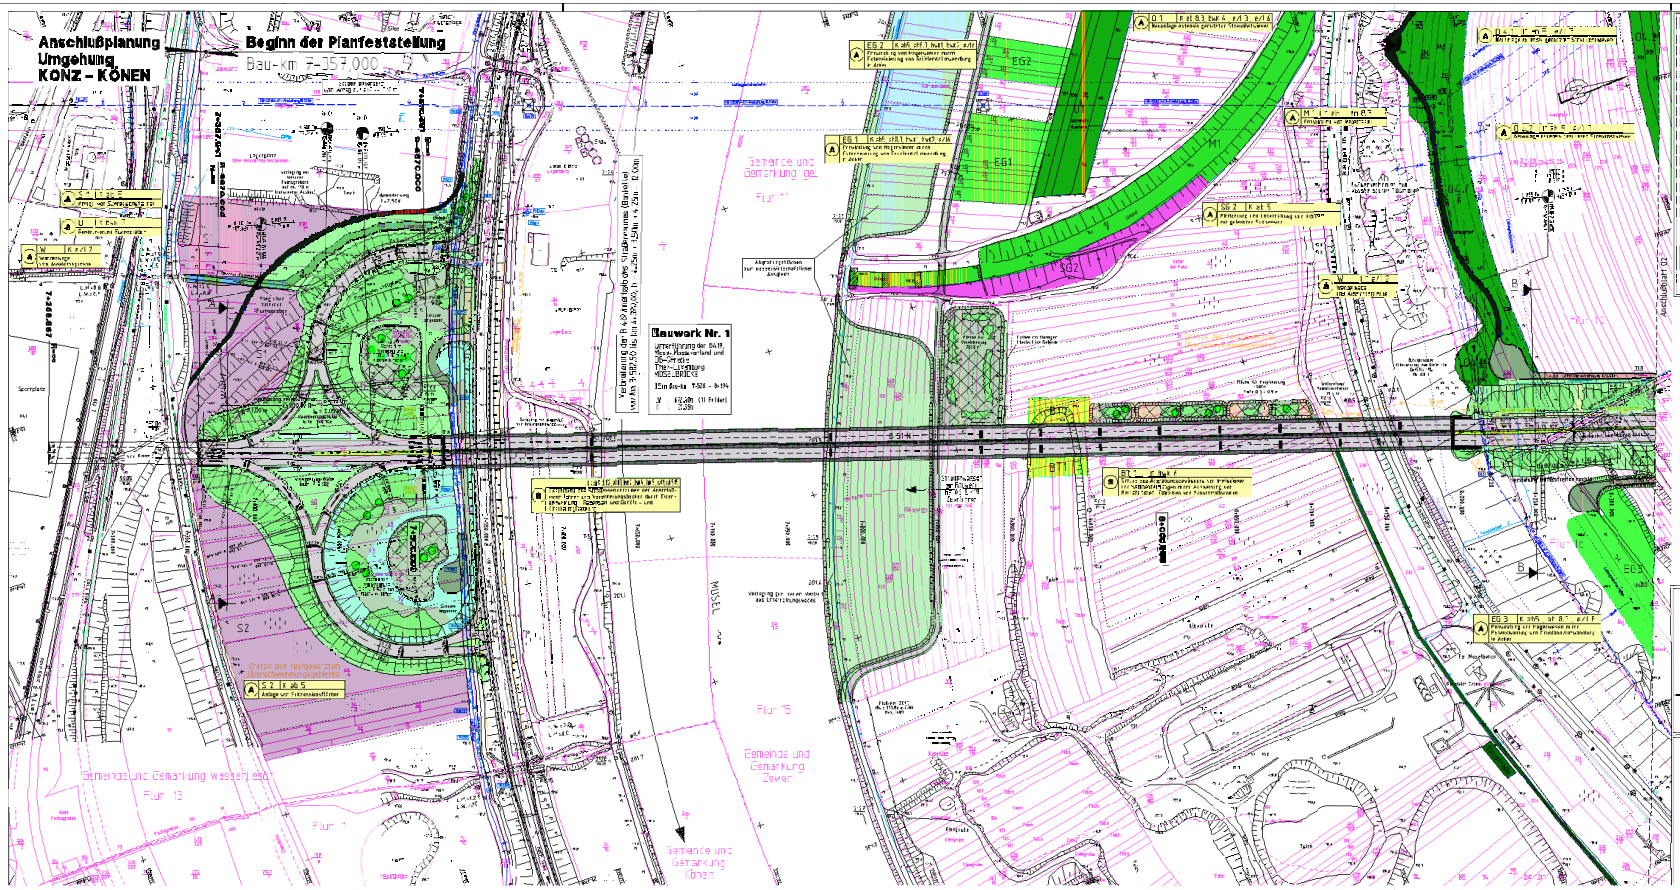

Legende zu Verwaltungsvorgangsnummern und Planfeststellungen

Legende der Straßenbaulichen Planung

Legende der Versorgungsleitungen

Bestätigung

Rheinland Gb

- Planfeststellung -
Neubau der B51 zwischen B419 und BAB A64
Wesrumfahrung Trier, sog. Moselaufstieg