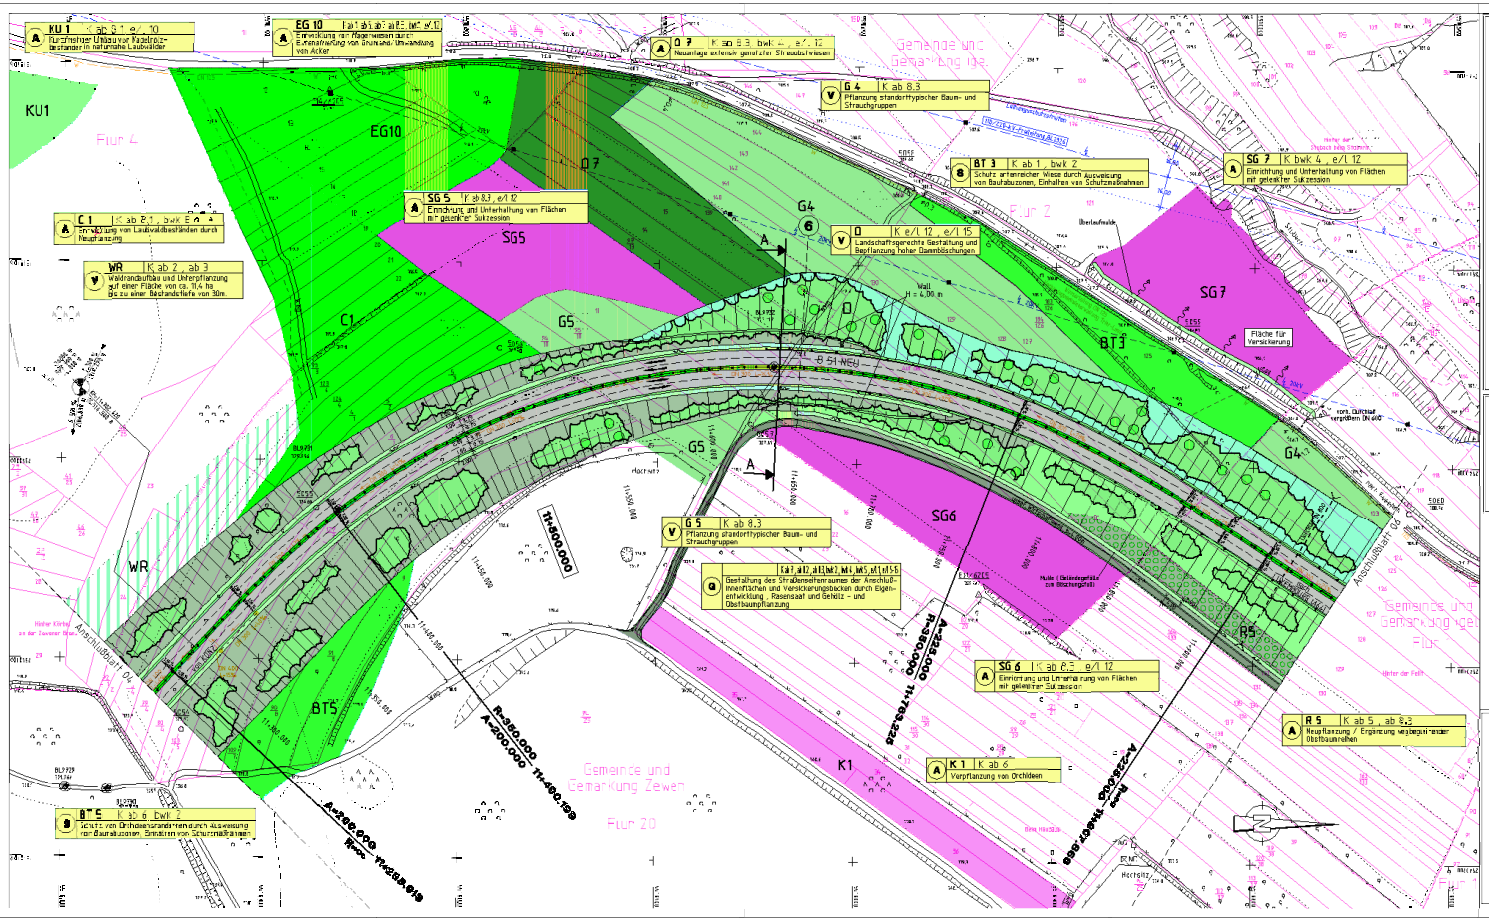
KU 1 | K ab 8,1 , e/l 10
Kurzfristiger Umbau von Radbrotzbeständen in naturnahe Laubwälder
EG 10 | Ea1, ab 0, ab 8,5, W1, W4, W10
Einwicklung von Abgrabungen durch Entnahmewälle von Grünland, Umwandlung von Äcker
O 7 | K ab 8,3, bwk 4 , e/l 12
Neuanlage extensiver genutzter Straßenbäschungen
G 4 | K ab 8,3
Pflanzung standortbezogener Baum- und Strauchgruppen
BT 3 | K ab 1 , bwk 2
Schutz artenreicher Wiese durch Ausweisung von Bauabzonen, Einhalten von Schutzmaßnahmen
SG 7 | K bwk 4 , e/l 12
Einrichtung und Unterhaltung von Flächen mit geleiteter Sukzession
SG 5 | K ab 8,3 , e/l 12
Einrichtung und Unterhaltung von Flächen mit geleiteter Sukzession
C 1 | K ab 8,1 , bwk 2 , a 4
Einwicklung von Laubwaldbeständen durch Neupflanzung
WR | K ab 2 , ab 3
Waldrandaufbau und Unterpflanzung auf einer Fläche von ca. 11,4 ha. BG zu einer Bachtiefe von 30m.
D | K e/l 12 , e/l 15
Landschaftsgerechte Gestaltung und Bepflanzung hoher Dammböschungen
G 5 | K ab 8,3
Pflanzung standortbezogener Baum- und Strauchgruppen
Ea1, a12, a13, W2, W4, W5, W11, S5
Gestaltung des Straßenseitenraumes der Anschlußinnenflächen und Versickerungsbecken durch Eigenentwicklung , Rasensaat und Gehölz - und Obstbaumpflanzung
SG 6 | K ab 8,3 , e/l 12
Einrichtung und Unterhaltung von Flächen mit geleiteter Sukzession
K 1 | K ab 6
Verpflanzung von Orchideen
R 5 | K ab 5 , ab 8,3
Neupflanzung / Ergänzung vorgelagerter Obstbaumreihen
BT 5 | K ab 8 , bwk 2
Schutz von Orchideenstandorten durch Ausweisung von Bauabzonen, Einhalten von Schutzmaßnahmen
Flächen für Versickerung
Gemeinde und Gemarkung Zewen
Flur 20
Flur 2
Flur 4
B 51 neu
Anschlußstelle 04
Anschlußstelle 06
Hochbehälter
Wall H = 4,00 m
Überlaufrinne
Rohr, Durchmesser vorgeschlagen DN 600
Hohle / Geländegefälle zur Bachtiefe
Hohle Kirche an der Tawern Mühle
Hinter der Fell
Hofgrätz
Hofgrätz
Bim Hardt
Bim Hardt
Bim Hardt